



会議センター2F フロア図

会場案内図

会議センター 3F フロア図

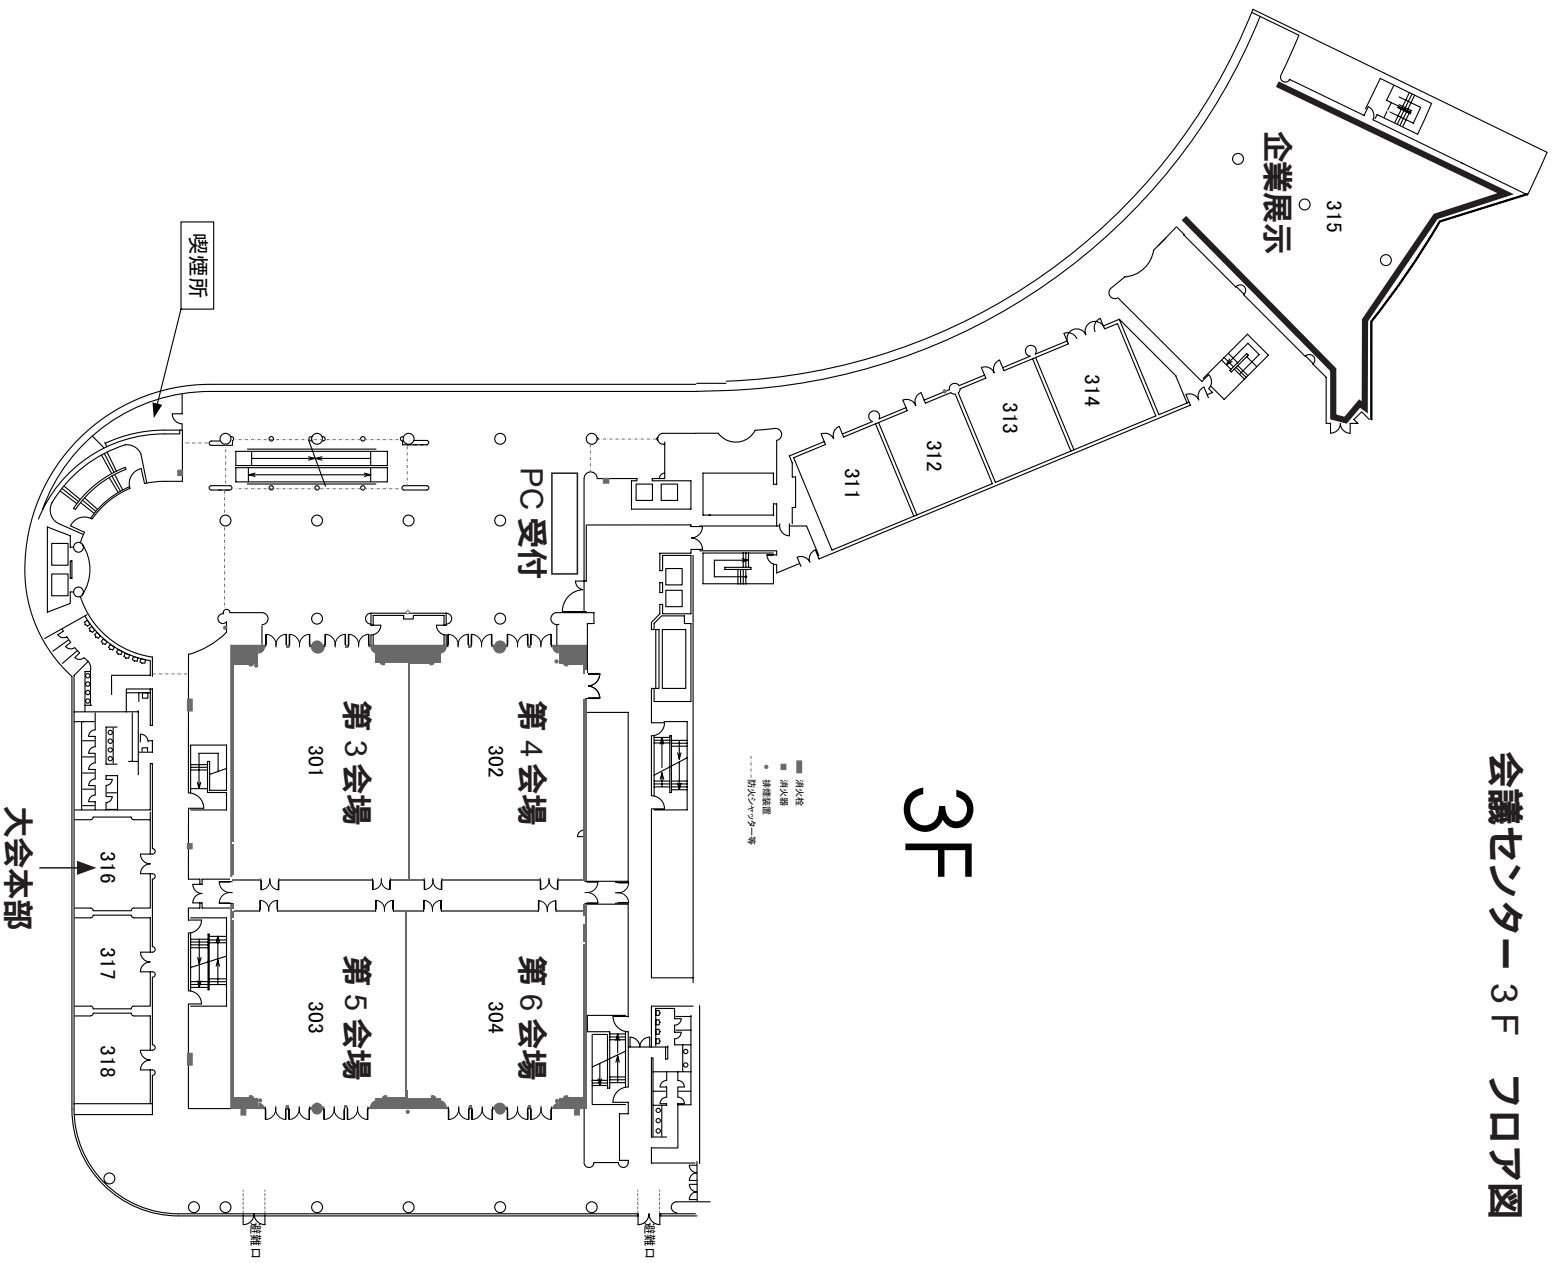

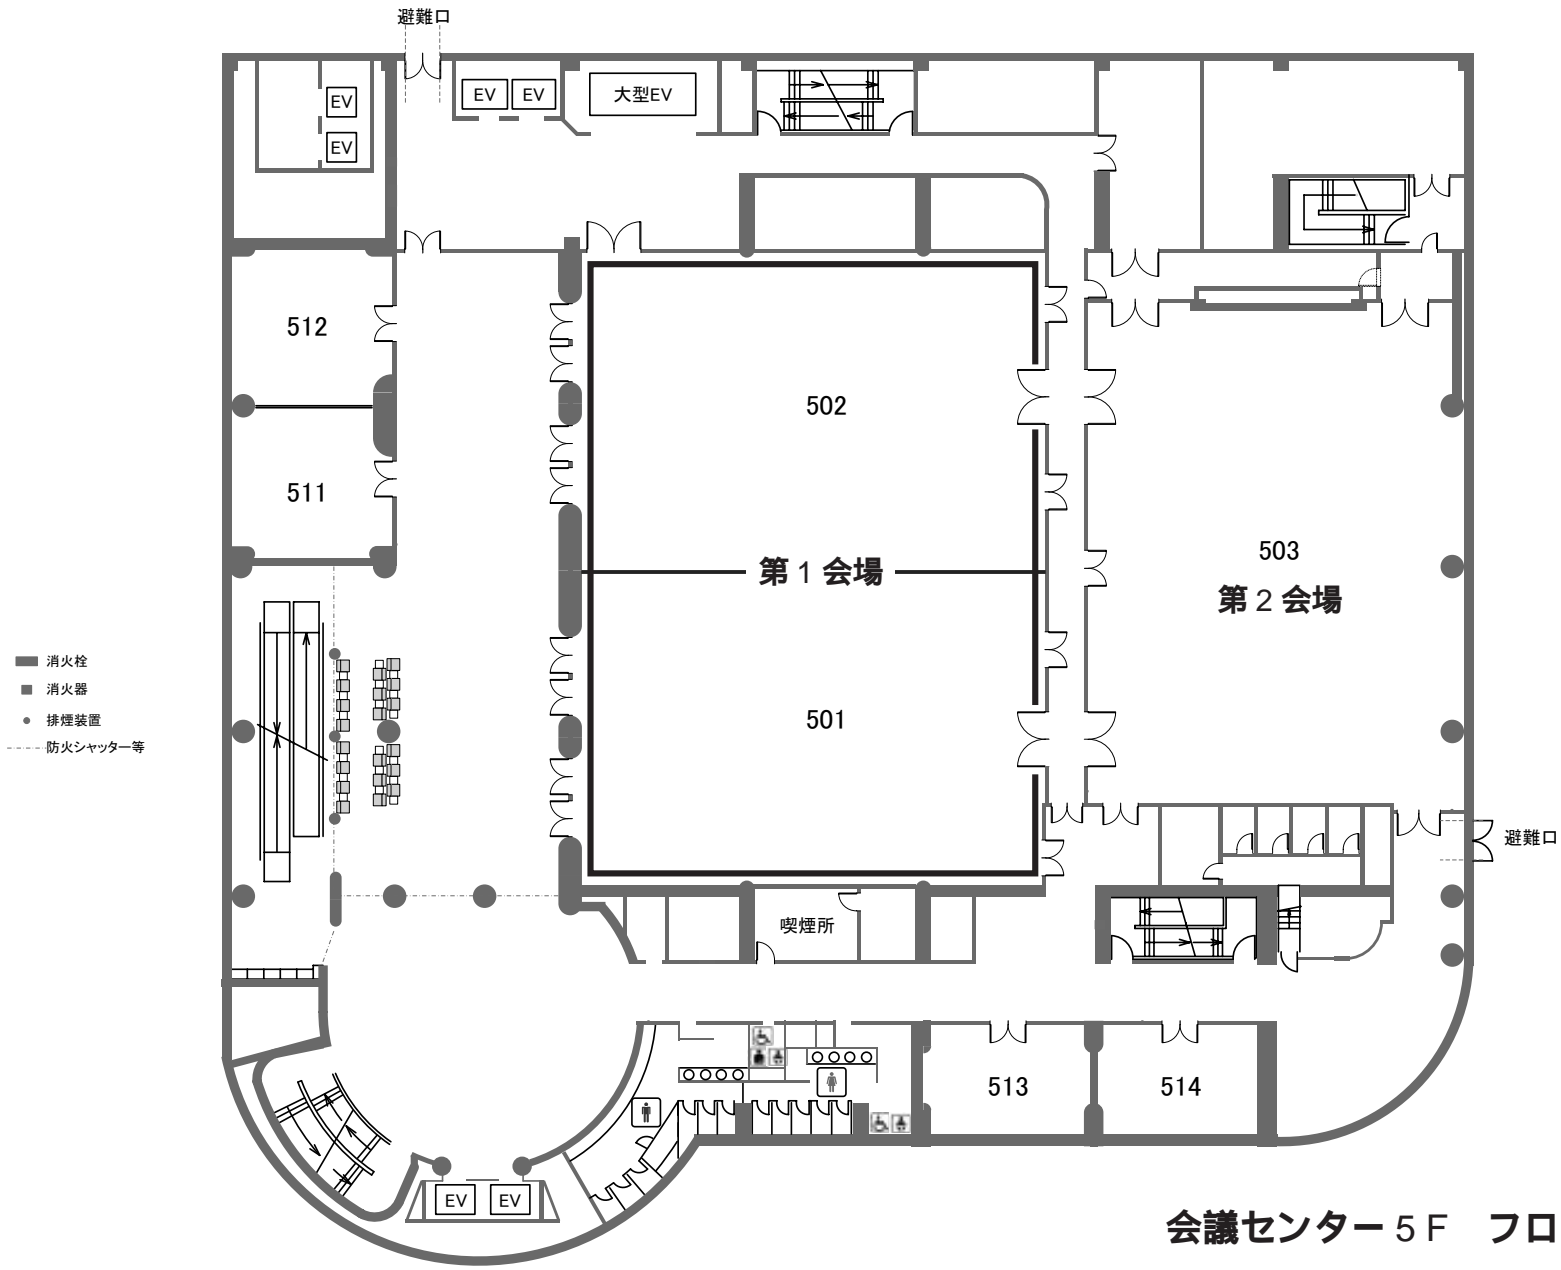

会議センター5F フロア図